


Este desenho é propriedade da Metric Hand System e não pode ser reproduzido, divulgado ou copiado, no todo ou em parte, sem autorização expressa dos seus responsáveis. Reservados todos os direitos pela legislação em vigor. Doc. E1 0205 de 14 de Março. Desenho executado com AutoCAD/Grisech. 20 (Imagem n.º 3-381085)

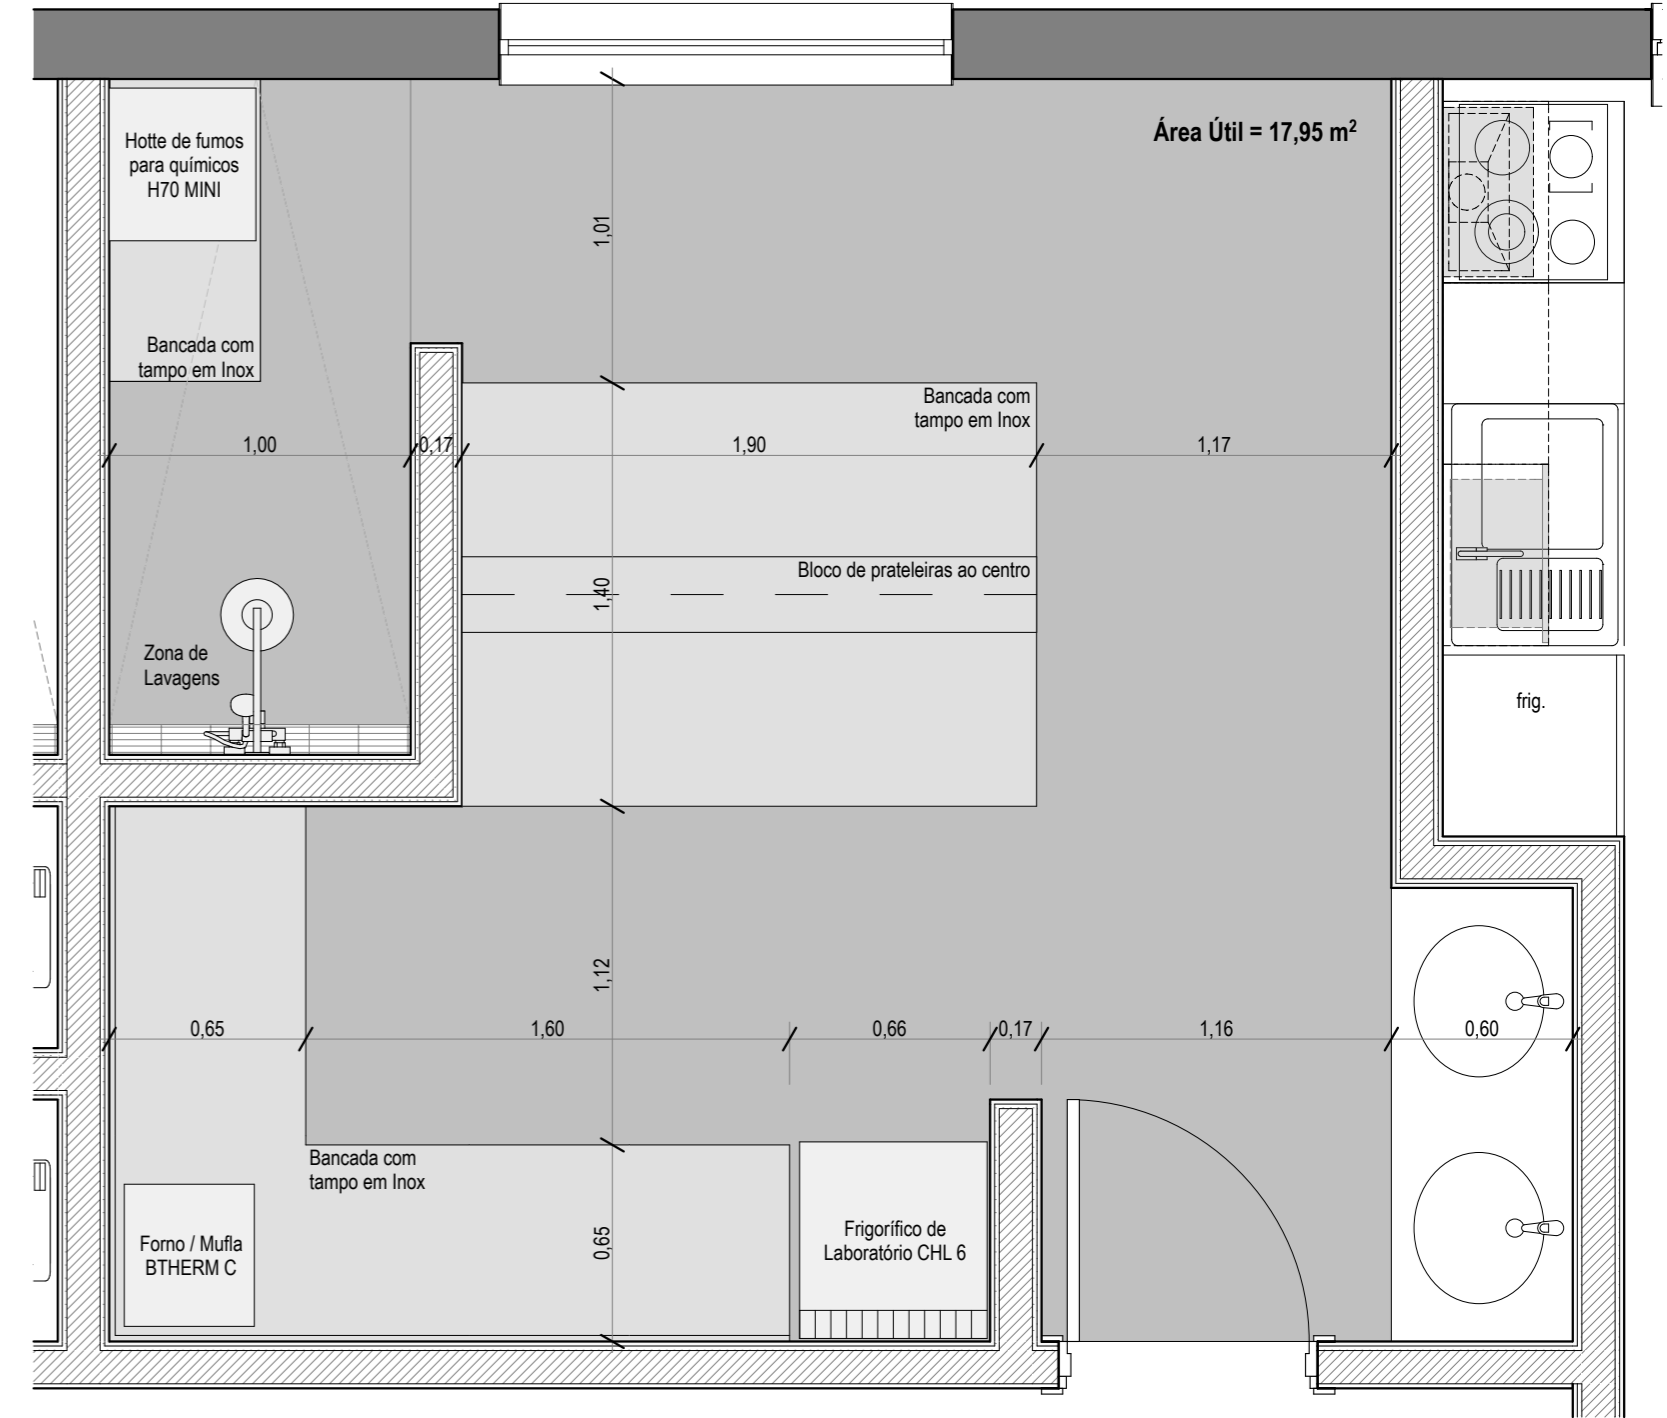

METRIC HAND SYSTEM
Urbanismo, Arquitectura & Design, Lda
Largo Machado de Assis, 9J - 1700-116 Lisboa • Tl. 217 970 810 • Fax 217 906 706

Requerente	Mário Henriques & Sousa, Lda.	Ref. Projecto	06-19
Nome	Centro Logístico		
Local da Obra	R. Covais • Travanca de Mondego • Coimbra		
Fase de Projecto	Estudo prévio	Folha N.º	
Designação	PLANTA LABORATÓRIO - PISO 1 Laboratório	Escalas	1:25
Coordenadores	Arq. Mário Henriques	Data	15/03/23
Colaboradores	Arq. Dina Bag	Data Rev.	